
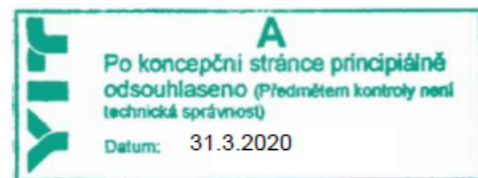
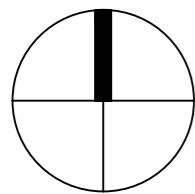


# BYTOVÝ DŮM RANTA BARRANDOV

ORIENTAČNÍ VÝKRES KONCOVÝCH PRVKŮ, M 1:50

ARS

G.307

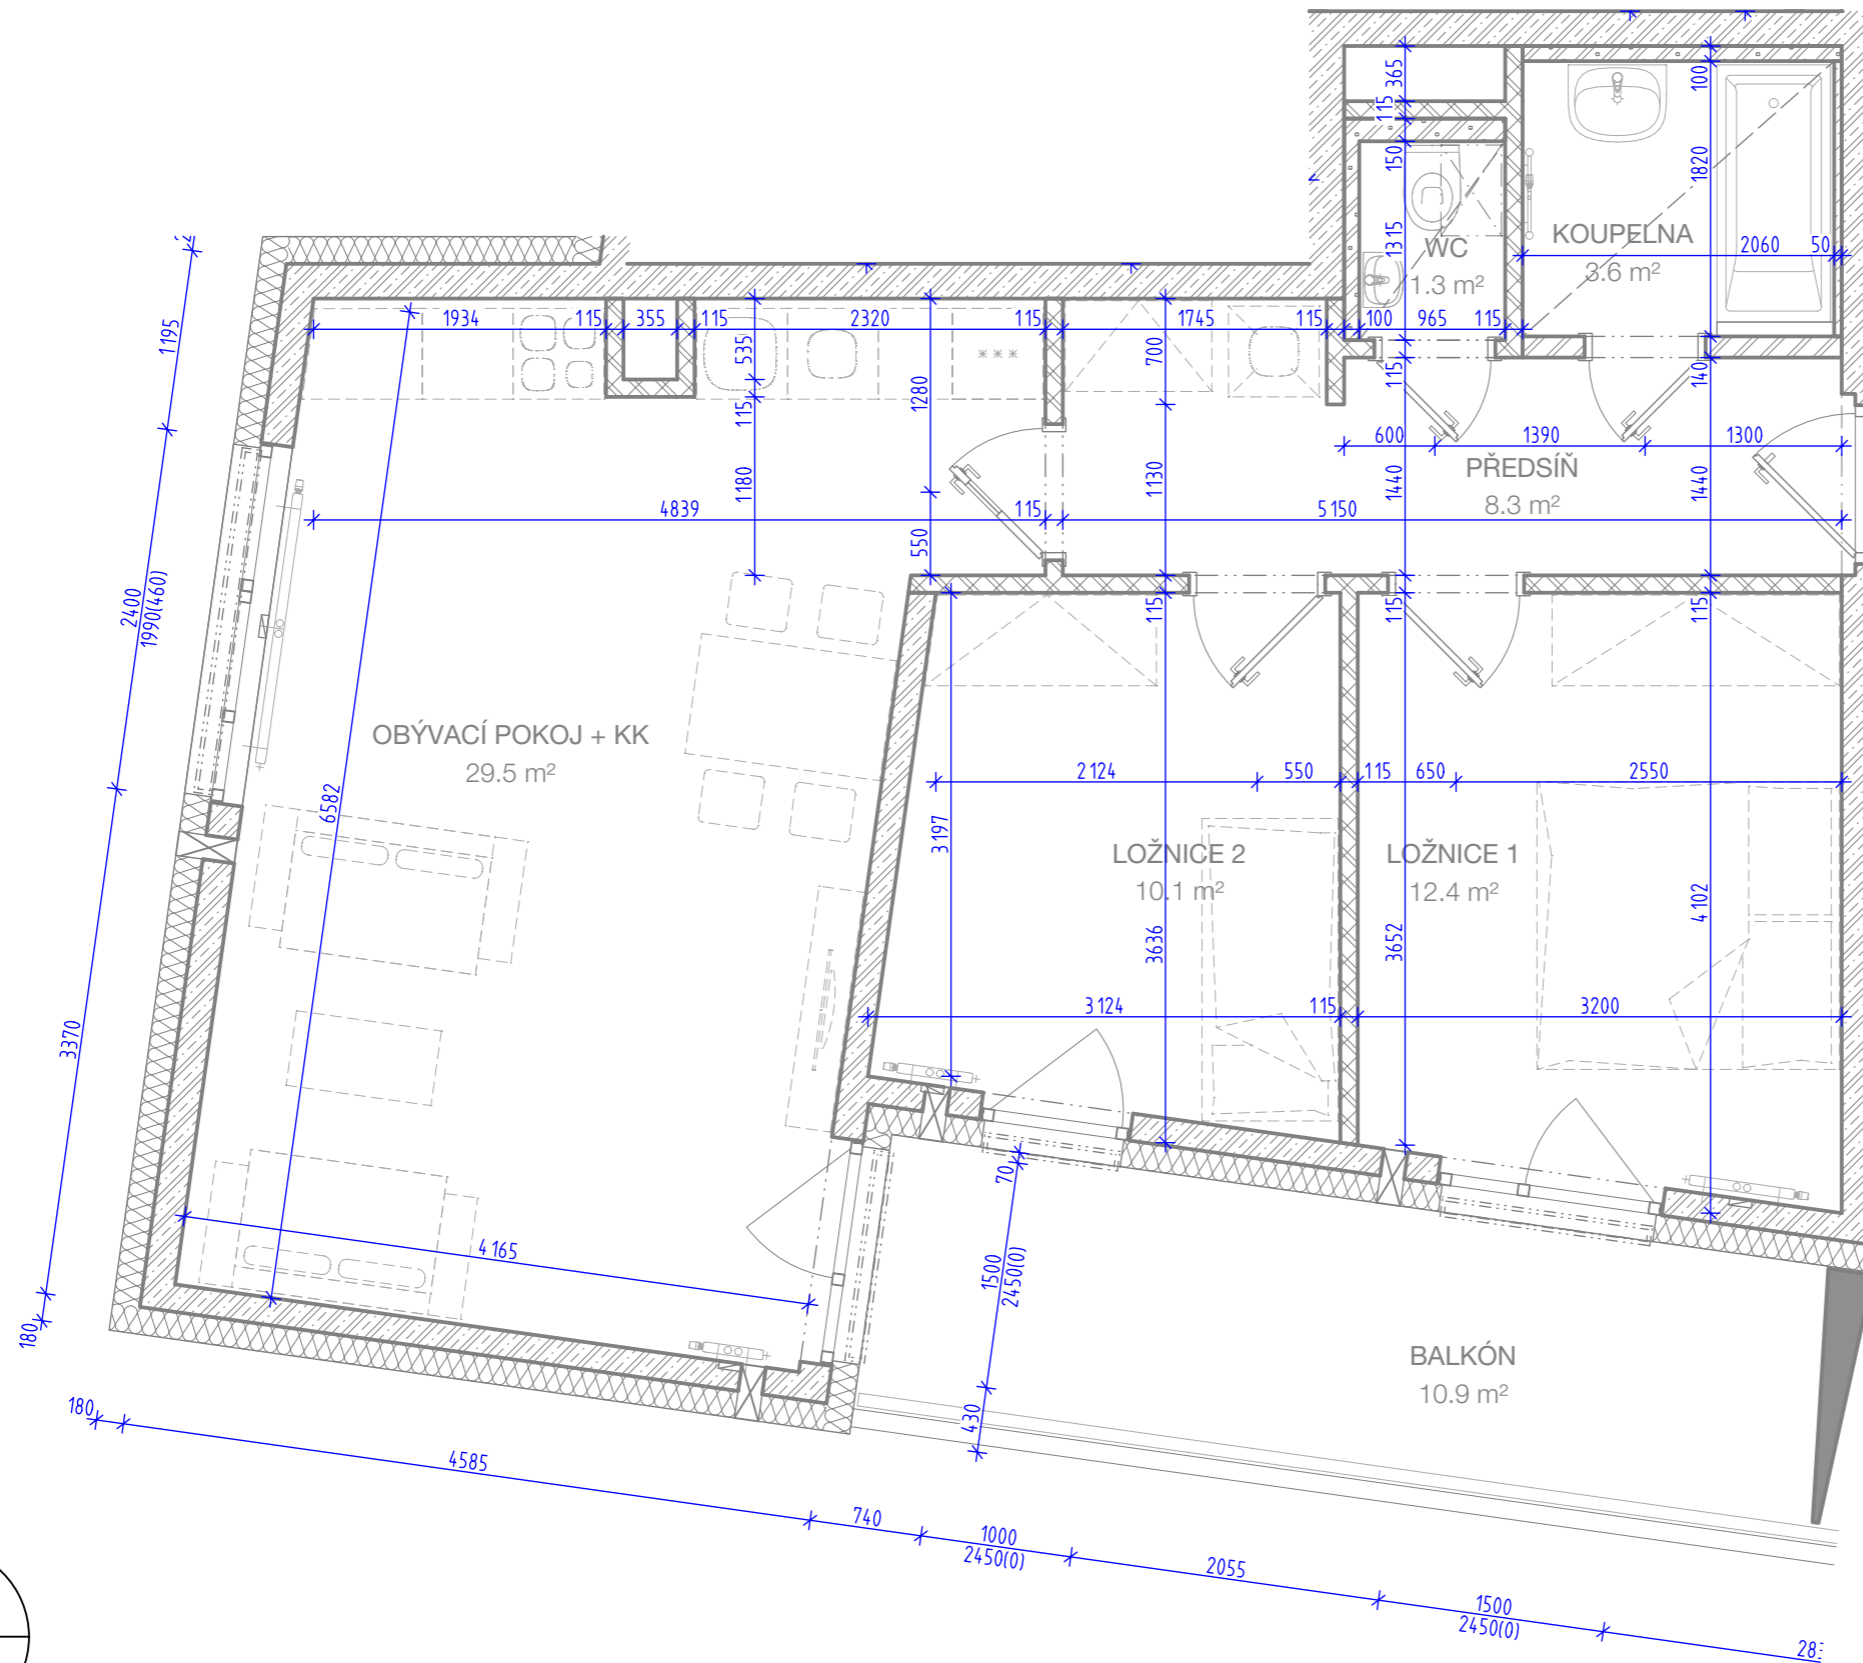

DNE: 31. 10. 2019

## Poznámka

1. Předmětem tohoto orientačního schématu je umístění tzv. koncových prvků vybavení elektro, zti, topení a vzduchotechniky sloužící jako orientační pomůcka popisu technického vybavení doplňující závazné dispoziční/velikostní řešení bytu zobrazeného v marketingové dokumentaci.
2. Pozor - jde o dokumentaci návrhu, nikoli zaměření skutečného stavu stavby. Uvedené kóty nepracují s výrobními tolerancemi (jež se pohybují v řádu jednotek cm). Proto je při plánování budoucího dovybavení a užívání bytu nutno tyto možné odchylky vzít v úvahu a to v obou směrech. Důrazně proto doporučujeme pro další použití rozměry ověřit až po dokončení na místě.
3. Investor si vyhrazuje právo toto schéma v budoucnu v případě potřeby aktualizovat v návaznosti na případné upřesnění výrobní dokumentace stavby, na skutečnosti na místě či změny závazné legislativy. Uvedené kóty nezohledňují tloušťku podlahových soklů.
4. Vyrobené zařízení interiéru (nábytek, kuchyňská linka ap.) není předmětem dodávky bytové jednotky ani není těžštěm tohoto schématu, slouží jako pomůcka pro posouzení vhodnosti umístění koncových prvků a potenciální zařizovatelnosti místnosti.
5. Specifikace stavebních konstrukcí (šraň stěn), není těžštěm tohoto schématu, jsou uvedeny pouze orientačně a investor si vyhrazuje právo ji v případě potřeby upravit.
6. Schéma neslouží v principu jako výkres podhledů a proto lokální podhledy/kastilky částečného rozsahu nemusí být zakresleny. V případě, že je jednotka vybavena celoplošným podhledem (označen diagonálním přeškrtnutím čerchovanou čarou se dvojtečkou) bude světlá výška místnosti pod podhledem min. 2,35 m. Podhledy v chodbách budou kryt rozvody vzduchotechniky. Jejich výška bude upravena podle těchto rozvodů.
7. Předmětem schématu nejsou revizní dvířka instalačních šachet.
8. Hrany nad a pod úrovní řezu jsou zobrazeny pouze schematicky plnou čarou.
9. Výška instalačních předstěn v koupelnách a WC a komorách (pokud nejsou přes celou výšku místnosti) je cca 120 cm.
10. Kóty místností jsou na líc konstrukcí bez povrchové úpravy, jsou uvedeny pouze orientačně.